


# SCR LIEVIN

## R+2 Espaces restauration

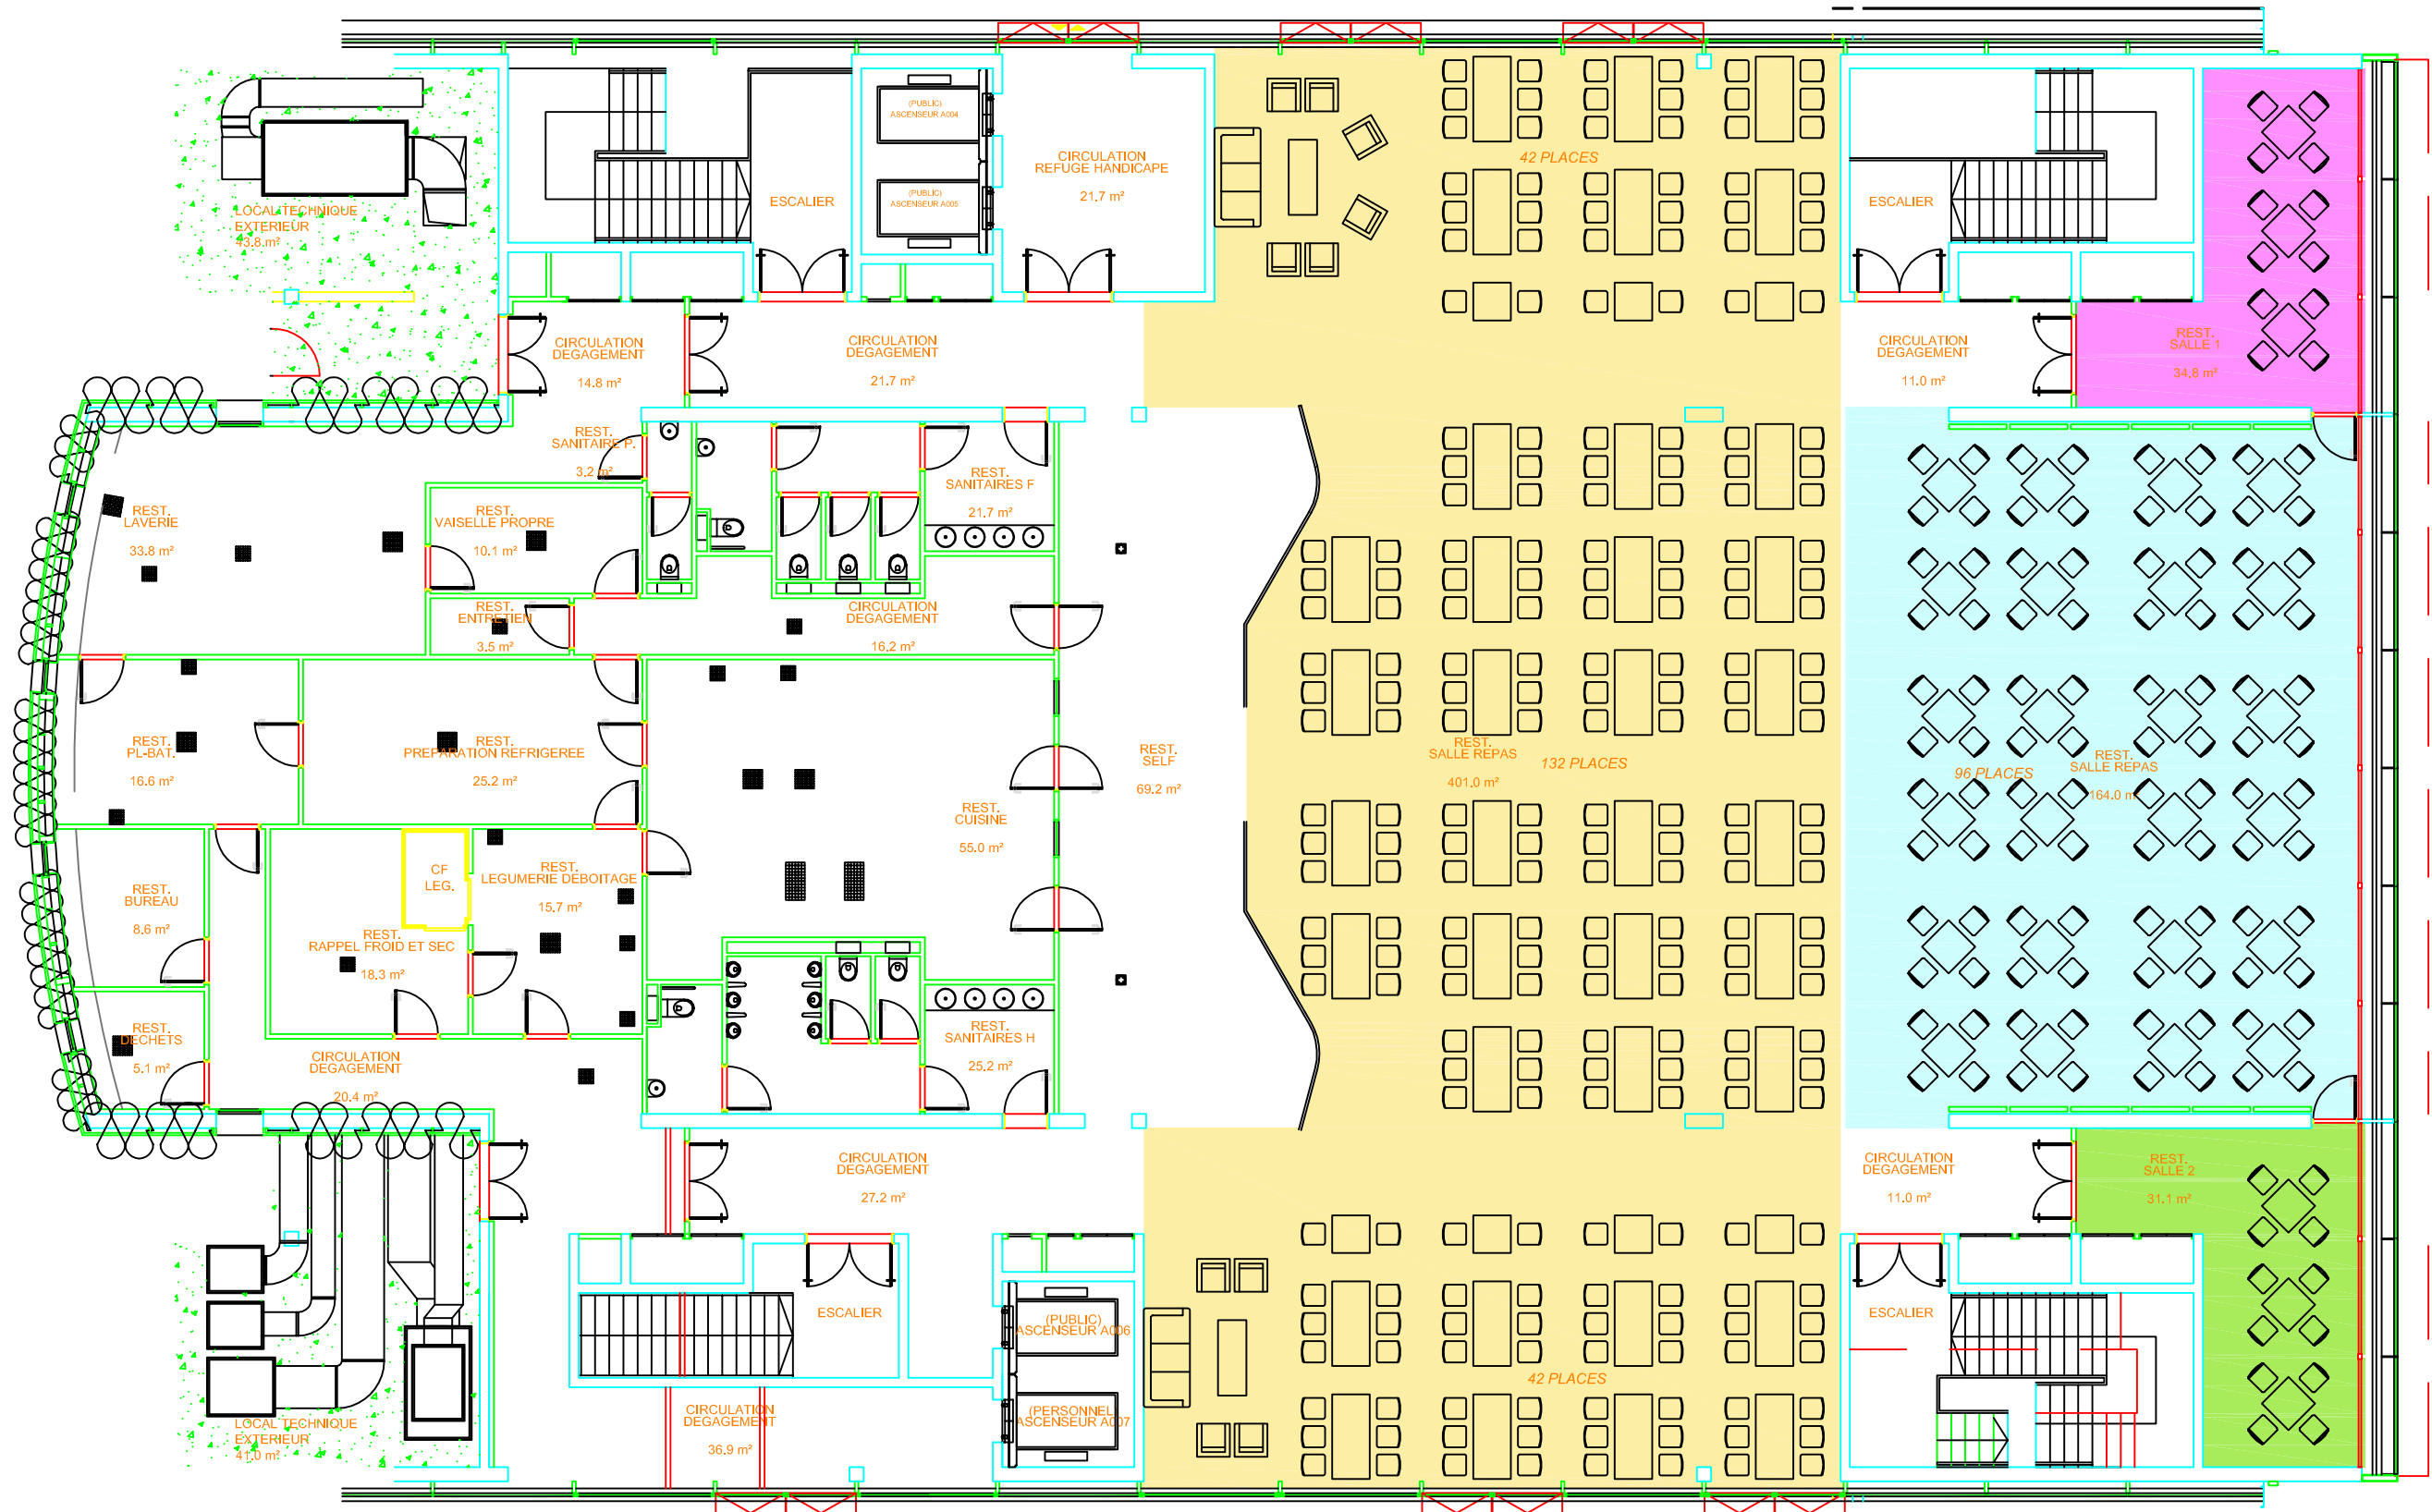

**Ce plan est à titre informatif et n'a aucune valeur contractuelle**